Bygning 05 - Operation og perioperativ - Etage 01

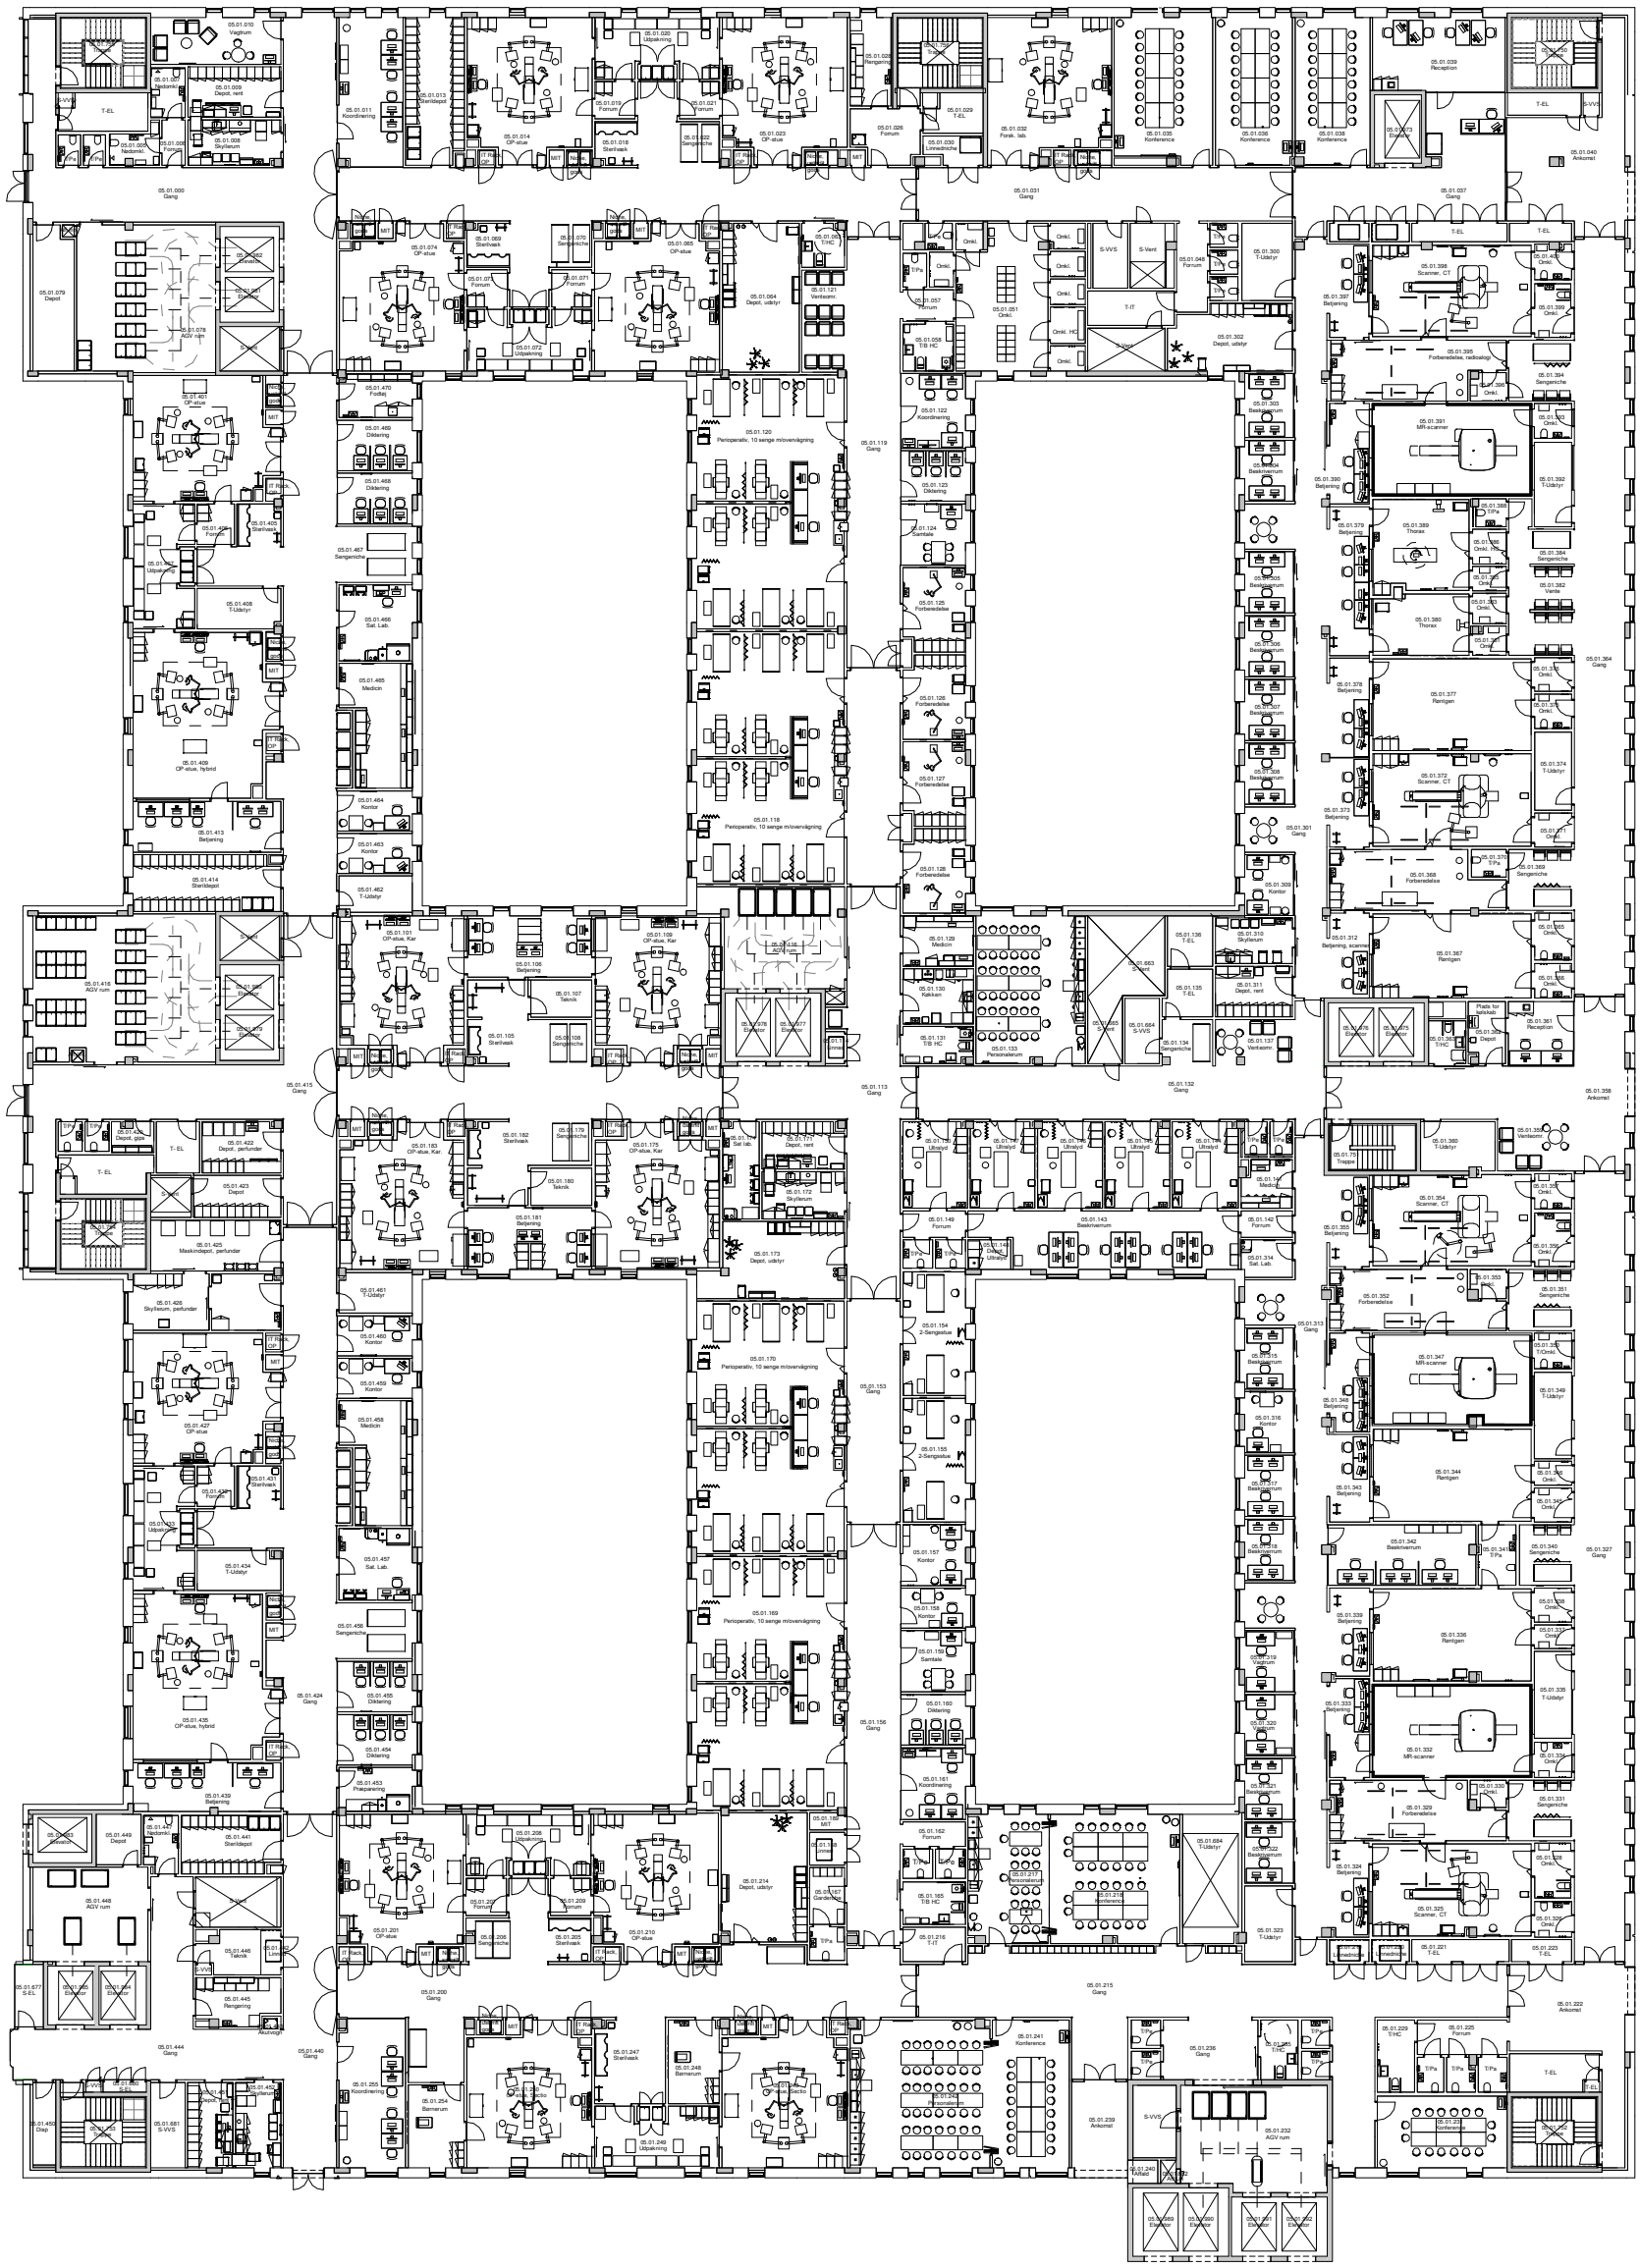

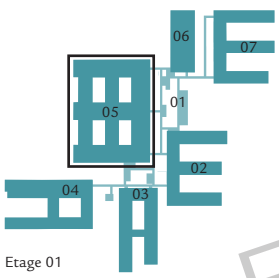

Etage 01

Bygherre:

REGION NORDJYLLAND

Region Nordjylland
Postboks 8300
Niels Bohrs vej 30
9220 Aalborg Øst

NAU Nyt Aalborg Universitetshospital

Projektfase:

Emne: Bygning 05 - Etage 01

Tegn. nr.: NAU_K01_Lc05_E01_H01_T790_N001

Dato: 20-03-2018 | Mål: - | Format: A3

BH Sagsnr: | Rådgivers Sagsnr.: | Udarb. af: | Kontrol: | Godkendt af: -

FORELØBIGT TRYK