



REGION NORDJYLLAND
– i gode hænder

Ansøgningsskema

Til brug for erhvervsmæssig indvinding af råstoffer

Indsendes til Regionen
region@rn.dk

Ansøgningsskemaet skal vedlægges:

- Udskrift fra tinglysningen.dk (tingbogsattest)
- PDF-læsbart oversigtskort (kortbilag 1) i måleforholdet 1:25.000 med det ansøgte indvindingsområde og ejendommens grænser
- Kort (kortbilag 2) over det ansøgte indvindingsområde i måleforhold 1:2.000, 1:4.000 eller lignende med angivelse af adgangsveje, anlæg mv.
- Udkast til grave- og efterbehandlingsplan
- Ansøgningsskema til miljøvurdering, jf. VVM-bekendtgørelsens bilag 1

1. Oplysninger om ansøger

Navn:		
Firmanavn: Sårup Grusværk ApS		
CVR-nr.: 89416213		
Adresse: Sårupvej 10		
Postnr.: 7730 Hanstholm	Postdistrikt: 7730	
Telefon: 97965245	Lokal:	Mobilnr.: 40143385
E-mail: mail@saarupgrus.dk		

2. Oplysninger om ejendommen hvor der skal indvindes

Matrikel nr.(e): 18-a
Ejerlav: Korsø by, Hjardemål
Ejendomsnummer: BFE-nr. 8249704, BBR-nr. 172643
Adresse: Rimmehusvej 25, Korsø, 7700 Thisted
Kommune: Thisted

3. Oplysninger om ejerforhold

Ejendommens ejer:		
Navn: Inger Agesen		
Firma:		
CVR-nr.:		
Adresse: Vendbjerg 34		
Postnr.: 7700	Postdistrikt: Thisted	
Telefon: 40145412	Lokal:	Mobilnr.: 40145412
E-mail: mail@saarupgrus.dk		

4. Oplysninger om råstofindvinder

Navn:		
Firma: Sårup Grusværk ApS		
CVR-nr.: 89416213		
Adresse: Sårupvej 10		
Postnr.: 7730	Postdistrikt: Hanstholm	
Telefon: 97965245	Lokal:	Mobilnr.: 40143385
E-mail: mail@saarupgrus.dk		

5. Oplysninger om den ansøgte råstofforekomst

Råstoffets art og tykkelse (sand, sten, grus, ler, kalk, kridt, granit, tørv mv.):
Sand, sten, grus
Oplysninger om råstofundersøgelser:
Angivelse om forekomst af muld (antal meter):
Ca. 0,3 meter
Angivelse om forekomst af overjord:
0
Kote for terræn:
Kote for grundvandsspejl:
Ca. 3 meter

6. Oplysninger om den påtænkte indvinding

Planlagt påbegyndelse af indvinding (år):
2026 (forlængelse af eksisterende tilladelse som udløber 09.11.2026)
Planlagt afslutning af indvinding (år):
2036
Planlagt gravedybde under terræn:
5-10 meter under grundvandsspejl
Kote for bunden af gravningen:
Forventet årlig produktion (m³):
50.000 m ³
Forventet årlig indvinding under grundvandsspejl (m³):
30.000 m ³
Angivelse af indvindingsarealet (m² eller ha):
16 ha

7. Påtænkt anvendelse af indvundne råstoffer

Sand, grus og sten	
Vejmaterialer	Sæt X
Grus, sandfyld, bundsikringsmaterialer mv.	X
Stabilgrus	X
Tilslag til asfalt	
Uspecificeret vejmateriale	
Betontilslagsmaterialer	
Sand	
Sten	
Mørtelsand	
Øvrig anvendelse (arten angives):	

Ler		Sæt X
Teglfabrikation	Rødbændende	
	Gulbændende	
Keramiskindustri		
Øvrig anvendelse (arten angives):		

Kalk og kridt		Sæt X
Cementfabrikation		
Brændt kalk		
Landbrugskalk		
Industrikalk		
Jordbrugskalk		
Industrikridt		
Jordbrugskridt		
Øvrig anvendelse		

Anden forekomst (f.eks. kvartssand, granit fra brud, moler, plastisk ler, tørv)
Arten og anvendelse angives:

8. Maskiner og anlæg

Grave- og læssemaskiner, transportanlæg (angivelse af type, antal og placering på kort jf. pkt. 17.d.):	
1 gummiged, mobilsorterer, mobilknuser	
Bygningsanlæg:	
Oparbejdningsanlæg	Tørsortering x
	Vådsortering x *
	Knusning x
	Densitetssortering, HMS anlæg evt. brug af salte til anlægget
	Anden oparbejdning

* Vådsortering sker kun ifm. håndtering af sømaterialer, og ikke ved oparbejdelse af råstoffer fra råstofgraven, jf. supplerende oplysning til ansøgning af den 10. juni 2026

9. Forbrug af hjælpestoffer, herunder drivmidler i transport- og Oparbejdningsanlæg

Hydraulikolie årligt forbrug i liter: Afhængig af produktion
Dieselolie årligt forventet forbrug i liter: Afhængig af produktion

10. Brændstoftanke

Stationære anlæg
Placering (angives på kort, jf. pkt. 17.d):
Størrelse: Transportbånd, eldrejet
Tankgodkendelse: Bilag vedlagt

Mobile anlæg
Størrelse: Mobilsorterer McCloskey S190dD. Mobilknuser McCloskey J40 V2

11. Støv

Beskrivelse af støvdæmpende foranstaltninger inden for området ved de enkelte anlæg og oplag samt interne adgangsveje
Afstand til nærmeste nabo er ca. 900 meter. Der har hidtil ikke været problemer med støv.
Der anvendes vand under sorteringen.*

* Vådsortering sker kun ifm. håndtering af sømaterialer, og ikke ved oparbejdelse af råstoffer fra råstofgraven, jf. supplerende oplysning til ansøgning af den 10. juni 2026

12. Støj

Angivelse af beregnende værdier for det samlede støjbidrag:
Beskrivelse af støjdæmpende foranstaltninger for såvel de enkelte særligt støjende anlæg og maskiner evt. angivet på kort jf. pkt. 17.d:
Afstand til nærmeste nabo er ca. 900 meter. Endvidere ligger de over skrænten, hvilken er med til at dæmpe støj. Der har hidtil ikke været problemer med støjgener.
Støjniveau vil være som hidtil. Der er ikke sket ændringer i udledning af støj i forhold til perioden for den eksisterende tilladelse.

13. Vandindvinding og afledning af vand mm. *

Vand der anvendes til vaskning, vaskesortering, jigging mm. oplyses:	
Hvor vandet indtages fra:	Gravesø
Vandforbrug pr. time:	Jf. eksisterende tilladelse
Vandforbrug pr. døgn:	Jf. eksisterende tilladelse
Foreligger der vandindvindingstilladelse efter vandforsyningsloven (vedlægges): Ansøgning er lavet om forlængelse af eksisterende vandindvindingstilladelse.	
Ved bortledning af grundvand for at indvinde råstoffer i tør tilstand oplyses:	
Skønnet bortledning pr. år:	m ³ pr. år
Foreligger der bortledningstilladelse efter vandforsyningsloven vedlægges):	
Beskrivelse af foranstaltninger til opsamling og/eller og bortledning af evt. vaskevand og husspildevand:	
Udledningsstedet angivet på kort, jf. pkt. 17.d.	
Jf. eksisterende tilladelse	
Foreligger der tilladelse til nedsivning eller spildevandsudledning efter lov om miljøbeskyttelse (vedlægges).	
Oplysninger om drikkevandsbrønde og -boringer inden for en afstand af 300 m fra det ansøgte areal	
Angivelse af boringer med DGU-nummer:	

*Vandindvinding sker kun ifm. håndtering af sømaterialer, og ikke ved oparbejdelse af råstoffer fra råstofgraven, jf. supplerende oplysning til ansøgning af den 10. juni 2026

14. Affald

Mængde af olieprodukter pr. år: Reparationer foregår på værksted i Sårup
Mængde af kemikalieprodukter pr. år: Reparationer foregår på værksted i Sårup
Mængde af brændbart pr. år:
Andet affald:
Hvor er containerne placeret, angives på kort jf. pkt. 17.d.
Hvem afhenter affaldet, jf. ovennævnte affaldstyper. Hanstholm Container Transport

15. Adgangsveje til indvindingsområdet

Beskrivelse af nye adgangsveje til indvindingsområdet herunder placering, bredde, svingsten:
Eksisterende adgangsvej.
Foreligger tilladelse efter vejlovgivningen (vedlægges):
Beskrivelse af eksisterende adgangsveje til indvindingsområdet, f.eks. markvej eller lignende til offentlig vej, privat fællesvej:

16. Driftstider

For gravemaskiner, transportanlæg og oparbejdningsanlæg:		
Mandag - fredag	Lørdage	Søn- og helligdage
7.00 til 17.00		
For udlevering og læsning, herunder kørsel inden for virksomhedens område		
Mandag - fredag	Lørdage	Søn- og helligdage
7.00 til 17.00		

17. Bilag til ansøgningen

Vedlagt (x)

Udskrift fra tinglysningen.dk (tingbogsattest)	x
PDF-læsbart oversigtskort (kortbilag 1) i måleforholdet 1:25000 med det ansøgte indvindingsområde og ejendommens grænser. (1:24005)	x
Kort (kortbilag 2) over det ansøgte indvindingsområde i måleforhold 1:2.000, 1:4.000 eller lignende med angivelse af følgende: (1:3286) - Adgangsveje - Bygninger - Udledning af vand - Oplagring af affald - Stationære anlæg - Øvrige maskiner og anlæg	x Som i eksisterende tilladelse.
Udkast til grave- og efterbehandlingsplan Graveplan: Der indvindes kun i forbindelse med projekter. Efterbehandlingsplan: Er vedlagt. Dog gælder: Undtaget herfra er graveområdets sydøstgrænse, hvor den del af gravefronten der er beliggende højere end 1 meter over normal sommervandstand, skal efterlades som en stejl skrænt (geologisk profil).	x
Ansøgningsskema til miljøvurdering, jf. VVM-bekendtgørelsen bilag 1	x

18. Resume af forslag til efterbehandling

Rekreativt.

Yderligere oplysninger eller bemærkninger fra ansøgeren


Der er reelt tale om forlængelse af eksisterende tilladelse som udløber 09.11.2026.


Der vedlægges:

Tankattest

Skrivelse fra Avista Oil ang. olieaffald

Kopi af skrivelse med ansøgning om vandindvindingstilladelse og ansøgning om landzonetilladelse.

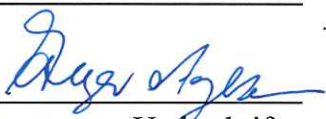Ejer
Inger Agesen
Dato 21.11.25
Underskrift 

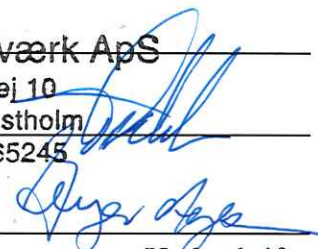Sårup Grusværk ApS
Sårupvej 10
7730 Hanstholm
Tlf. 97965245
Ansøger
Sårup Grusværk ApS
Dato 21.11.25
Underskrift 

Ansøgningsskema til miljøvurdering - bilag 1 i bek. nr. 1470 af 12. december 2017 (VVM-bekendtgørelsen)

Iht. lov om miljøvurdering af planer og programmer og af konkrete projekter (VVM),
lovbekendtgørelse nr. 425 af 10. maj 2017

Basisoplysninger	Tekst		
Projektbeskrivelse (kan vedlægges)	Grusgravning + sortering af havral.		
Navn, adresse, telefonnr. og e-mail på bygherre	Sårup Grusværk ApS, Sårupvej 10, 7730 Hanstholm. mail@saarupgrus.dk		
Navn, adresse, telefonnr. og e-mail på kontaktperson	Terkel Dahl, 97965245, mail@saarupgrus.dk		
Projektets adresse, matr. nr. og ejerlav. For havbrug angives anlæggets geografiske placering angivet ved koordinater for havbrugets 4 hjørneafmærkninger i bredde/længde (WGS-84 datum).	Rimmehusvej 25, 7700 Thisted, 18-a Korsø by, Korsø		
Projektet berører følgende kommune eller kommuner (omfatter såvel den eller de kommuner, som projektet er placeret i, som den eller de kommuner, hvis miljø kan tænkes påvirket af projektet)	Thisted		
Oversigtskort i målestok eks. 1:50.000 – Målestok angives. For havbrug angives anlæggets placering på et søkort.	Kortbilag 3		
Kortbilag i målestok 1:10.000 eller 1:5.000 med indtegning af anlægget og projektet (vedlægges dog ikke for strækningsanlæg).	Kortbilag 2		
Forholdet til VVM-reglerne:	Ja	Nej	
Er projektet opført på bilag 1 til lov om miljøvurdering af planer og programmer og konkrete projekter (VVM).		☒	Hvis ja, er der obligatorisk VVM-pligtigt. Angiv punktet på bilag 1:
Er projektet opført på bilag 2 til lov om miljøvurdering af planer og programmer og af konkrete projekter (VVM).		☒	Hvis ja, angiv punktet på bilag 2:

Projektets karakteristika	Tekst
1. Hvis bygherren ikke er ejer af de arealer, som projektet omfatter angives navn og adresse på de eller den pågældende ejer, matr.nr. og ejerlav.	Inger Agesen, Vendbjerg 34, 7700 Thisted
2. Arealanvendelse efter projektets realisering: Det fremtidige samlede bebyggede areal i m ² Det fremtidige samlede befæstede areal i m ² Nye arealer, som befæstes ved projektet i m ²	Rekreativt.
3. Projektets areal og volumenmæssige udformning: Er der behov for grundvandssænkning i forbindelse med projektet og i givet fald hvor meget i m Projektets samlede grundareal angivet i ha eller m ² Projektets bebyggede areal i m ² Projektets nye befæstede areal i m ² Projektets samlede bygningsmasse i m ³ Projektets maksimale bygningshøjde i m Beskrivelse af omfanget af eventuelle nedrivningsarbejder i forbindelse med projektet	Nej Ca. 16 HA. Ingen bygninger.
4. Projektets behov for råstoffer i anlægsperioden: Råstofforbrug i anlægsperioden i type og mængde Vandmængde i anlægsperioden Affaldstype og mængder i anlægsperioden Spildevand til renseanlæg i anlægsperioden Spildevand med direkte udledning til vandløb, søer, hav i anlægsperioden Håndtering af regnvand i anlægsperioden	Ingen.

Projektets karakteristika	Tekst
Anlægsperioden angivet som mm/åå – mm/åå	
5. Projektets kapacitet for så vidt angår flow ind og ud samt angivelse af placering og opbevaring på kortbilag af råstoffet/produktet i driftsfasen: Råstoffer – type og mængde i driftsfasen Mellemprodukter – type og mængde i driftsfasen Færdigvarer – type og mængde i driftsfasen Vandmængde i driftsfasen	Strandvoldssedimenter.
6. Affaldstype og årlige mængder, som følge af projektet i driftsfasen: Farligt affald: Andet affald: Spildevand til renseanlæg: Spildevand med direkte udledning til vandløb, sø, hav: Håndtering af regnvand:	Nej Maskiner vedligeholdes på værksted på Sårupvej 10 Nej Affaldscontainer ved velfærdscontainer varetages af renovationsfirma. Nej Nej Naturlig nedsivning

Projektets karakteristika	Ja	Nej	Tekst
7. Forudsætter projektet etablering af selvstændig vandforsyning?		X	
8. Er projektet eller dele af projektet omfattet af standardvilkår?	X		Hvis »ja« angiv hvilke. Hvis »nej« gå til punkt 10. Råstofindvindingstilladelse + vandindvindingstilladelse
9. Vil projektet kunne overholde alle de angivne standardvilkår?	X		Hvis »nej« angives og begrundes hvilke vilkår, der ikke vil kunne overholdes.
10. Er projektet eller dele af projektet omfattet af BREF-dokumenter?			Hvis »ja« angiv hvilke. Hvis »nej« gå til pkt. 12. Ikke aktuelt
11. Vil projektet kunne overholde de angivne BREF-dokumenter?			Hvis »nej« angives og begrundes hvilke BREF-dokumenter, der ikke vil kunne overholdes.

Projektets karakteristika	Ja	Nej	Tekst
12. Er projektet eller dele af projektet omfattet af BAT-konklusioner?			Hvis »ja« angiv hvilke. Hvis »nej« gå til punkt 14. Ikke aktuelt
13. Vil projektet kunne overholde de angivne BAT-konklusioner?			Hvis »nej« angives og begrundes hvilke BAT-konklusioner, der ikke vil kunne overholdes.
14. Er projektet omfattet af en eller flere af Miljøstyrelsens vejledninger eller bekendtgørelser om støj eller eventuelt lokalt fastsatte støjgrænser?	X		Hvis »ja« angives navn og nr. på den eller de pågældende vejledninger eller bekendtgørelser. Hvis »nej« gå til pkt. 17. Ekstern støj fra virksomheder vejl. 5/1984 november 1984. Kopi af tabel 1 i pkt. 2.2.2 vedhæftet.
15. Vil anlægsarbejdet kunne overholde de eventuelt lokalt fastsatte vejledende grænseværdier for støj og vibrationer?	X		Hvis »nej« angives overskridelsens omfang og begrundelse for overskridelsen.
16. Vil det samlede projekt, når anlægsarbejdet er udført, kunne overholde de vejledende grænseværdier for støj og vibrationer?	X		Hvis »nej« angives overskridelsens omfang og begrundelse for overskridelsen.
17. Er projektet omfattet Miljøstyrelsens vejledninger, regler og bekendtgørelser om luftforurening?		X	Hvis »ja« angives navn og nr. på den eller de pågældende vejledninger, regler eller bekendtgørelser. Hvis »nej« gå til pkt. 20.
18. Vil anlægsarbejdet kunne overholde de vejledende grænseværdier for luftforurening?			Hvis »nej« angives overskridelsens omfang og begrundelse for overskridelsen.
19. Vil det samlede projekt, når anlægsarbejdet er udført, kunne overholde de vejledende grænseværdier for luftforurening? Såfremt der allerede foreligger oplysninger om de indvirkninger, projektet kan forventes at få på miljøet som følge af den forventede luftforurening, medsendes disse oplysninger.			Hvis »nej« angives overskridelsens omfang og begrundelse for overskridelsen.
20. Vil projektet give anledning til støvgener eller øgede støvgener: I anlægsperioden? I driftsfasen?		X	Hvis »ja« angives omfang og forventet udbredelse.

Projektets karakteristika	Ja	Nej	Tekst
21. Vil projektet give anledning til lugtgener eller øgede lugtgener I anlægsperioden? I driftsfasen?		X	Hvis »ja« angives omfang og forventet udbredelse.
22. Vil anlægget som følge af projektet have behov for belysning som i aften og nattetimer vil kunne oplyse naboarealer og omgivelserne: I anlægsperioden? I driftsfasen?		X	Hvis »ja« angives og begrundes omfanget.
23. Er anlægget omfattet af risikobekendtgørelsen, jf. bekendtgørelse om kontrol med risikoen for større uheld med farlige stoffer nr. 372 af 25. april 2016?		X	

Projektets placering	Ja	Nej	Tekst
24. Kan projektet rummes inden for lokalplanens generelle formål?			Hvis »nej«, angiv hvorfor: Ikke aktuel
25. Forudsætter projektet dispensation fra gældende bygge- og beskyttelseslinjer?		X	Hvis »ja« angiv hvilke:
26. Indebærer projektet behov for at begrænse anvendelsen af naboarealer?		X	
27. Vil projektet kunne udgøre en hindring for anvendelsen af udlagte råstofområder?		X	
28. Er projektet tænkt placeret indenfor kystnærhedszonen?		X	
29. Forudsætter projektet rydning af skov? (Skov er et bevokset areal med træer, som danner eller indenfor et rimeligt tidsrum ville danne sluttet skov af højstammede træer, og arealet er større end ½ ha og mere end 20 m bredt.)		X	
30. Vil projektet være i strid med eller til hinder for realiseringen af en rejst fredningssag?		X	
31. Afstanden fra projektet i luftlinje til nærmeste beskyttede naturtype i henhold til naturbeskyttelseslovens § 3.			

Projektets placering	Ja	Nej	Tekst
			Ca. 5-10 meter
32. Er der forekomst af beskyttede arter og i givet fald hvilke?		X	
33. Afstanden fra projektet i luftlinje til nærmeste fredede område.			1,5 km
34. Afstanden fra projektet i luftlinje til nærmeste internationale naturbeskyttelsesområde (Natura 2000-områder, habitatområder, fuglebeskyttelsesområder og Ramsarområder).			4 km
35. Vil projektet medføre påvirkninger af overfladevand eller grundvand, f.eks. i form af udledninger til eller fysiske ændringer af vandområder eller grundvandsforekomster?		X	Hvis »ja« angives hvilken påvirkning, der er tale om.
36. Er projektet placeret i et område med særlige drikkevandinteresser?		X	
37. Er projektet placeret i et område med registreret jordforurening?		X	
38. Er projektet placeret i et område, der i kommuneplanen er udpeget som område med risiko for oversvømmelse.		X	
39. Er projektet placeret i et område, der, jf. oversvømmelsesloven, er udpeget som risikoområde for oversvømmelse?		X	
40. Er der andre lignende anlæg eller aktiviteter i området, der sammen med det ansøgte må forventes at kunne medføre en øget samlet påvirkning af miljøet (kumulative forhold)?		X	
41. Vil den forventede miljøpåvirkning kunne berøre nabolande?		X	
42. En beskrivelse af de tilpasninger, ansøger har foretaget af projektet inden ansøgningen blev indsendt og de påtænkte foranstaltninger med henblik på at undgå, forebygge, begrænse eller kompensere for væsentlige skadelige virkninger for miljøet?			Vedr. fornyelse af eksisterende tilladelse.

Projektets placering	Ja	Nej	Tekst

43. Undertegnede erklærer herved på tro og love rigtigheden af ovenstående oplysninger.

Sårup Grusværk ApS

Dato: 21/11-25 Bygherre/anmelder: Sårupvej 10
7730 Hårstholm
Tlf. 97965245

Vejledning

Skemaet udfyldes af bygherren eller dennes rådgiver baseret på bygherrens viden om eget projekt sammenholdt med de oplysninger og vejledninger, der henvises til i skemaet. Det forudsættes således, at bygherren eller dennes rådgiver er fortrolig med den miljølovgivning, som projektet omfattes af. Bygherren skal ikke gennem præcise beregninger angive projektets forventede påvirkninger men alene tage stilling til overholdelsen af vejledende grænseværdier og angivne miljøforhold baseret på de oplysninger, der kan hentes på offentlige hjemmesider.

Farverne »rød/gul/grøn« angiver, hvorvidt det pågældende tema kan antages at kunne medføre, at projektet vurderes at kunne påvirke miljøet væsentligt og dermed være VVM-pligtigt. »Rød« angiver en stor sandsynlighed for VVM-pligt og »grøn« en minimal sandsynlighed for VVM-pligt. Hvis feltet er sort, kan spørgsmålet ikke besvares med ja eller nej. VVM-pligten afgøres dog af VVM-myndigheden. I de fleste tilfælde vil kommunen være VVM-myndighed.

Bygherres eller dennes rådgivers udfyldelse af skemaet er omfattet af straffelovens § 161 om strafansvar ved afgivelse af urigtige oplysninger til en offentlig myndighed.

Thisted Kommune

21.11.2025

Att: Tina Fuglsang Bach og Kristine Keiding
Plan og Miljø
Kirkevej 9
7760 Hurup

Ansøgning om forlængelse af vandindvindingstilladelse og landzonetilladelse

Adresse: Rimmehusvej 25, 7700 Thisted
Matrikelnr.: En del af matr.nr. 18a Korsø, Hjardemål, Thisted Kommune.

Vandindvindingstilladelse:

I forbindelse med ansøgning om fornyelse af eksisterende gravetilladelse, ansøger vi hermed om fornyelse af eksisterende vandindvindingstilladelse.

Der er ikke sket ændringer i forhold til eksisterende vandindvindingstilladelse, dvs. at forventet forbrug på ca. 100.000 m³ pr. år (50 m³ pr. time) stadig er gældende og der pumpes op fra samme pumpesø. Der er som hidtil tilbageløb til pumpesø og dermed genanvendes en stor del af vandet stadig.

Landzonetilladelse:

Samtidig ansøges om fornyelse af den eksisterende landzonetilladelse til sortering, vask og knusning af tilkørte sømaterialer fra Hanstholm Havn.

Forventede mængde er årligt ca. 120.000 m³ rågrus svarende til ca. 192.000 ton.
Mængden svarer til efterspørgslen på materialerne som p.t. er ca. 4.000 ton ugentlig.

Materialerne kommer fra Nordsøen og losses med skib i depot på Hanstholm Havn.
Mulighed for sortering på Hanstholm Havn har været undersøgt oprindeligt inden pladsen på Rimmehusvej blev etableret. Der var og er ikke mulighed for at foretage sortering af sømaterialerne på Hanstholm Havn, idet der ikke er plads på området hvor det er muligt at losse. Endvidere kan det synes at være uhensigtsmæssig anvendelse af attraktivt havneareal, da det kræver et meget stort areal.

Fra depot på Hanstholm Havn køres materialerne på lastbil til råstofgraven på Rimmehusvej 25.
Der er god synergi i at sortere sømaterialerne i den eksisterende råstofgrav på Rimmehusvej, da sorteringen af sømaterialerne, har samme art påvirkning af området som råstofgraven, der ligger forholdsvis øde med ca. 0,9 km. til nærmeste nabo/beboelse.

Yderlig synergi opnås ved at der anvendes samme mandskabsfaciliteter og læssemaskiner til sorteringen af sømaterialer som til indvinding af materialer fra råstofgraven. Dog bemærkes at sømaterialerne og materialer fra råstofgraven ikke sorteres på samme anlæg og at der er investeret meget store beløb i anlægget til sortering af sømaterialerne. Sorterianlæg til materialer fra råstofgraven udgøres primært af

mobile anlæg, da indvindingen overvejende sker i forbindelse med levering til større projekter; eksempelvis til pladser/veje i Testcenter Østerild og til udvidelsen af Hanstholm Havn.

Pladsen på Rimmehusvej ligger gunstigt placeret infrastrukturmæssigt, idet hovedparten af sorterede sømaterialer fragtes videre mod hovedvej A11 og ud til aftagerne. Med andre ord ligger Rimmehusvej på strækningen fra Hanstholm Havn og ud til hovedparten af aftagerne. Det bemærkes at vi er eneste leverandør i Thisted Kommune af A og M materialer til beton.

Af kunder som aftager sorterede sømaterialer kan nævnes:

- * Testcenter Østerild (Rimmehusvej 25 ligger mellem Hanstholm Havn og Testcenteret)
- * Thisted Cementvarefabrik i Thisted, Fjerritslev og Nykøbing
- * Siemens i Aalborg
- * IBF Beton i Hanstholm, Hurup, Løkken, Nykøbing Mors, Nørresundby, Hadsund.
- * FC Beton i Frejlev
- * Kaas Pandrup Beton i Pandrup

Endvidere forventer vi at kunne komme i betragtning ved opførelse af 3. Limfjordsforbindelse.

Kontakt os gerne såfremt der er spørgsmål.

Med venlig hilsen

Sårup Grusværk



Terkel Dahl

KONTABILAG 1

Arealinformation

Danmarks Miljøportal

Målforhold: 1:24005

Dato: 12.11.2025

Jordstykker (Matrikel)

 Matrikelskel

Anlæg
Anlæg Navrus
Anlæg

500 m

KORTBILAG 2

Arealinformation

Danmarks Miljøportal

Målførhold: 1:3286

Dato: 12.11.2025

Jordstykker (Matrikel)

Matrikelstet

N

CONTAINER-VELFÆRD

Adgangsvej

BRÆNDSTOFTANK

Anlæg havgrus

Anlæg

100 m

© GeoDanmark, © KDS, © GST, © DMP

KORTBILAG 3

Arealinformation

Danmarks Miljøportal

Målførhold: 1:50000

Dato: 13.11.2025

Jordstykker (Matrikel)

 Matrikelskel



Anlæg af grus
Tversnit
Anlæg
Tversnit

1000 m

EFTERBEHANDLING - UDKAST!

Arealinformation

Danmarks Miljøportal

Målforskel: 1:5000

Dato: 13.11.2025

Jordstykker (Matrikel)

 Matrikelskel



Adgangsvej

Anlæg havgrus

NØ-SV

Tværsnit

Tekst 23

Anlæg


NV-SV

Tværsnit

100 m

TVÆRSNIT


NØ-SV

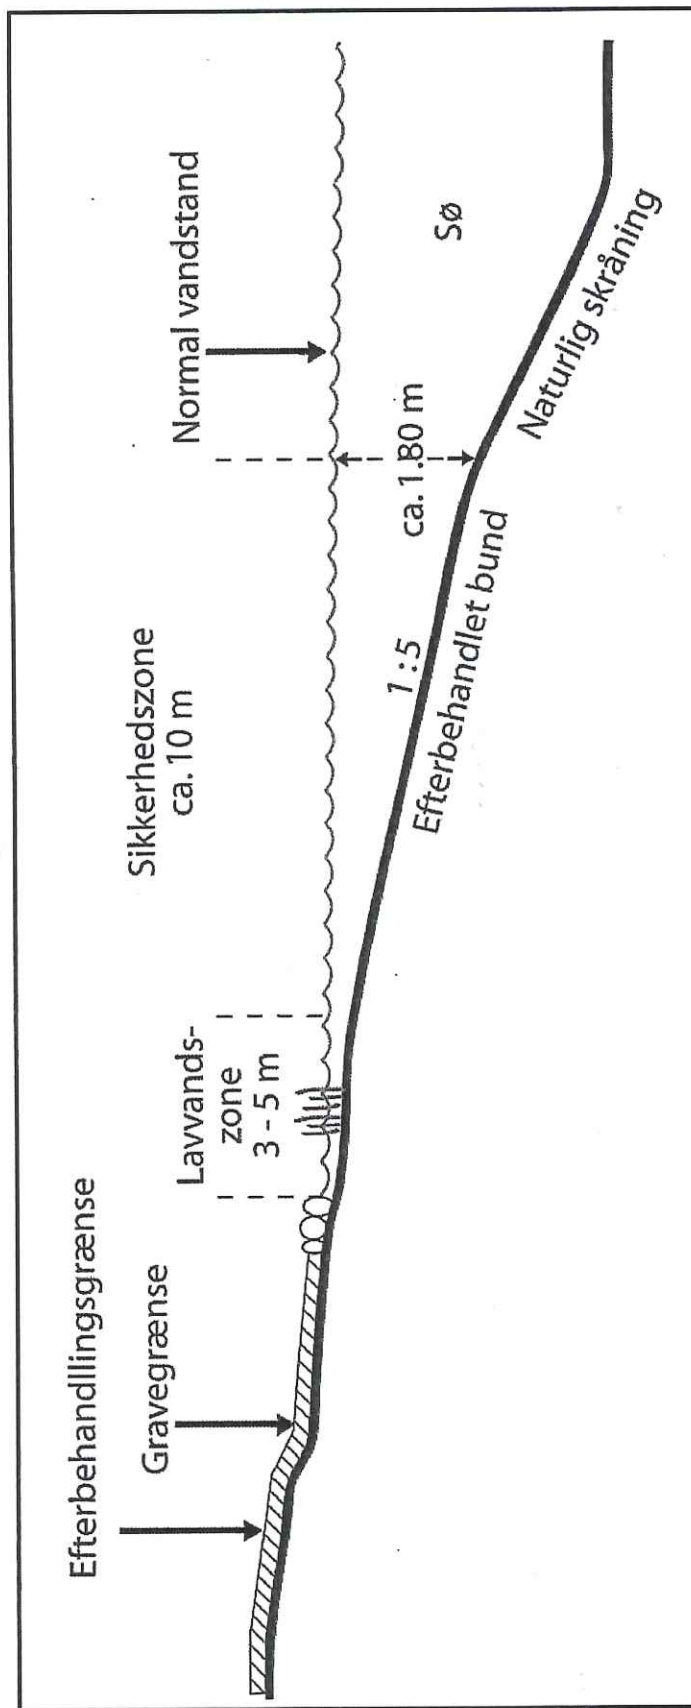

Principskitse for efterbehandling af gravesø

TVÆRSNIT

NV - Sø

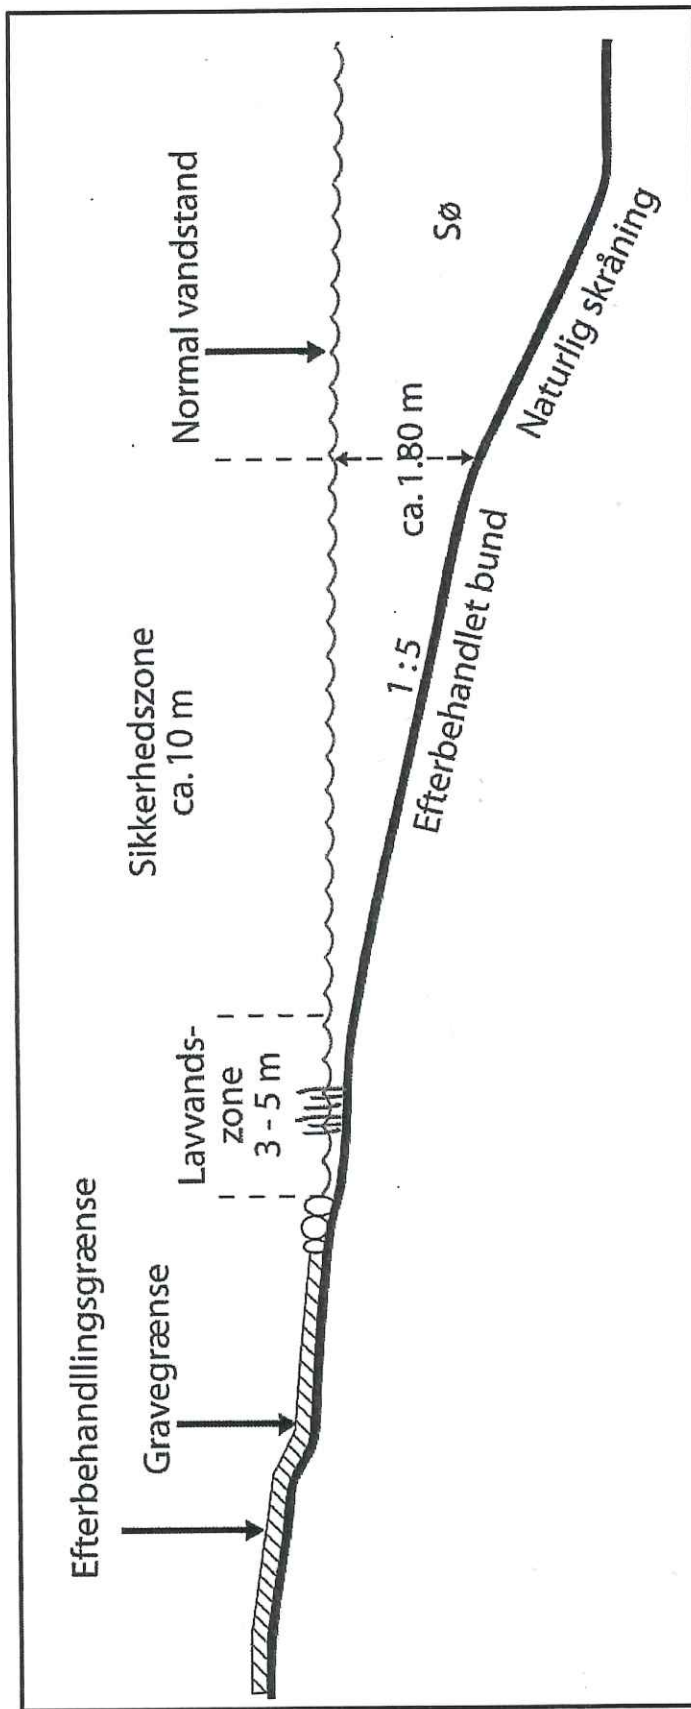

Principskitse for efterbehandling af gravesø

Thyholm Olieservice A/S
Suurkjærvej 6
7790 Thyholm

Thyholm Olieservice A/S
Suurkjærvej 6, 7790 Thyholm
Tlf. +45 97 87 16 31
E-mail: ek@thyholmolie.dk

Opstillingssted:
Sårup Grusværk ApS
Rimmehusvej 25

Ref.: Jesper
RekvNr.: Jesper

7700 Thisted

Tankattest

Tanknr.	Fabrikationsår	Leveringsdato	G.nr.
11014423	2021	02-11-2021	51-2623

3500 liter Thyholm dobbeltvægget kasseformet tank.
Offeranodebeskyttet.
Korrosionskl. C3

Tanken er en dobbeltvægget overjordisk ståltank, der er fremstillet i overensstemmelse med miljøministeriets bekendtgørelse nr. 1257 af 27. november 2019 om indretning, etablering og drift af olietanke, rørsystemer og pipelines.

Anvendelse:

Tanken kan anvendes til opbevaring af olieprodukter jvf. bekendtgørelsen.

Korrosionsbeskyttelse:

Indvendig: Anodekæder

Udvendig: Korrosionsklasse C3

Placering og etablering:

Tanken må placeres indendørs og udendørs.

Tanken placeres i vater eller med fald til sugestuds.


Inspektionskrav:

Ingen

Garanti:

Der ydes 5 års garanti på tanken og 1 års garanti på andre komponenter.

Med venlig hilsen

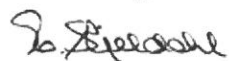

Elsabeth Kjeldahl
Thyholm Olieservice A/S

Vi gør opmærksom på, at tanken skal anmeldes til de kommunale myndigheder 14 dage før opstilling. Samtidig bedes I vedlægge en skitse over tankens placering på ejendommen.

Vedr. graveansøgning Korsø af 25.11.2025

Supplerende oplysninger:

Geologisk profil:

Ved efterbehandling laves i sydlige ende geologisk profil. Der tænkes lavet et repos af passende bredde foran den geologiske profil således, at der er god adgang til at beskue profilen.

Den geologiske profil og dens nærområde tænkes udarbejdet i tæt samarbejde med Region Nordjylland, da det er her ekspertisen er til stede angående hvad der er hensigtsmæssig.

Lavbundet sø mod øst:

Søen har allerede nu god biodiversitet og vil ikke blive påvirket af indvindingen. Vi nærmer os den med forsigtighed når grusbunker mv. i nærheden skal fjernes.

Materielbeskrivelse:

I området med råstofindvinding:

Der indvindes kun i periodisk, idet materialer alt overvejende indvindes og sælges til større projekter. Det kan være til Testcenter Østerild, Hanstholm Havn, vejprojekter mm. Til indvindingen anvendes gravemaskine, samt gummiged. Materialet anvendes oftest uden sortering og vask.

I området med sortering af grus fra Jyske Rev:

- Råvarebånd som transporterer rågrus til forsorterer.
- Forsorterer mrk. Sandvik 42/18. Denne frasorterer fraktion < 2mm og > 16 mm.
- Transportbånd som fragter fraktion fraktion 2-16 mm til færdigvaresorterer.
- Færdigvaresorterer mrk. Sandvik (6x1,8 meter).
- Knuser (kegleknuder) mrk. Svedala 36 tommer, 90 HK elmotor til "grovknusning". Fraktioner > 16 mm knuses her ned til mindre fraktioner.
- Knuser (rotorknuser) mrk. Baumac, 160 HK elmotor til „finknusning“.
- Gummiged Komatsu 480 er permanent på pladsen.

KORSØ

1 / 3



RÅVAREBAND


KNUSEN

KNUSEN

FORSORTEREN
TRANSPORTBÅN
FÆRDVARESORTEREN

GUMMED

Copyright © GST

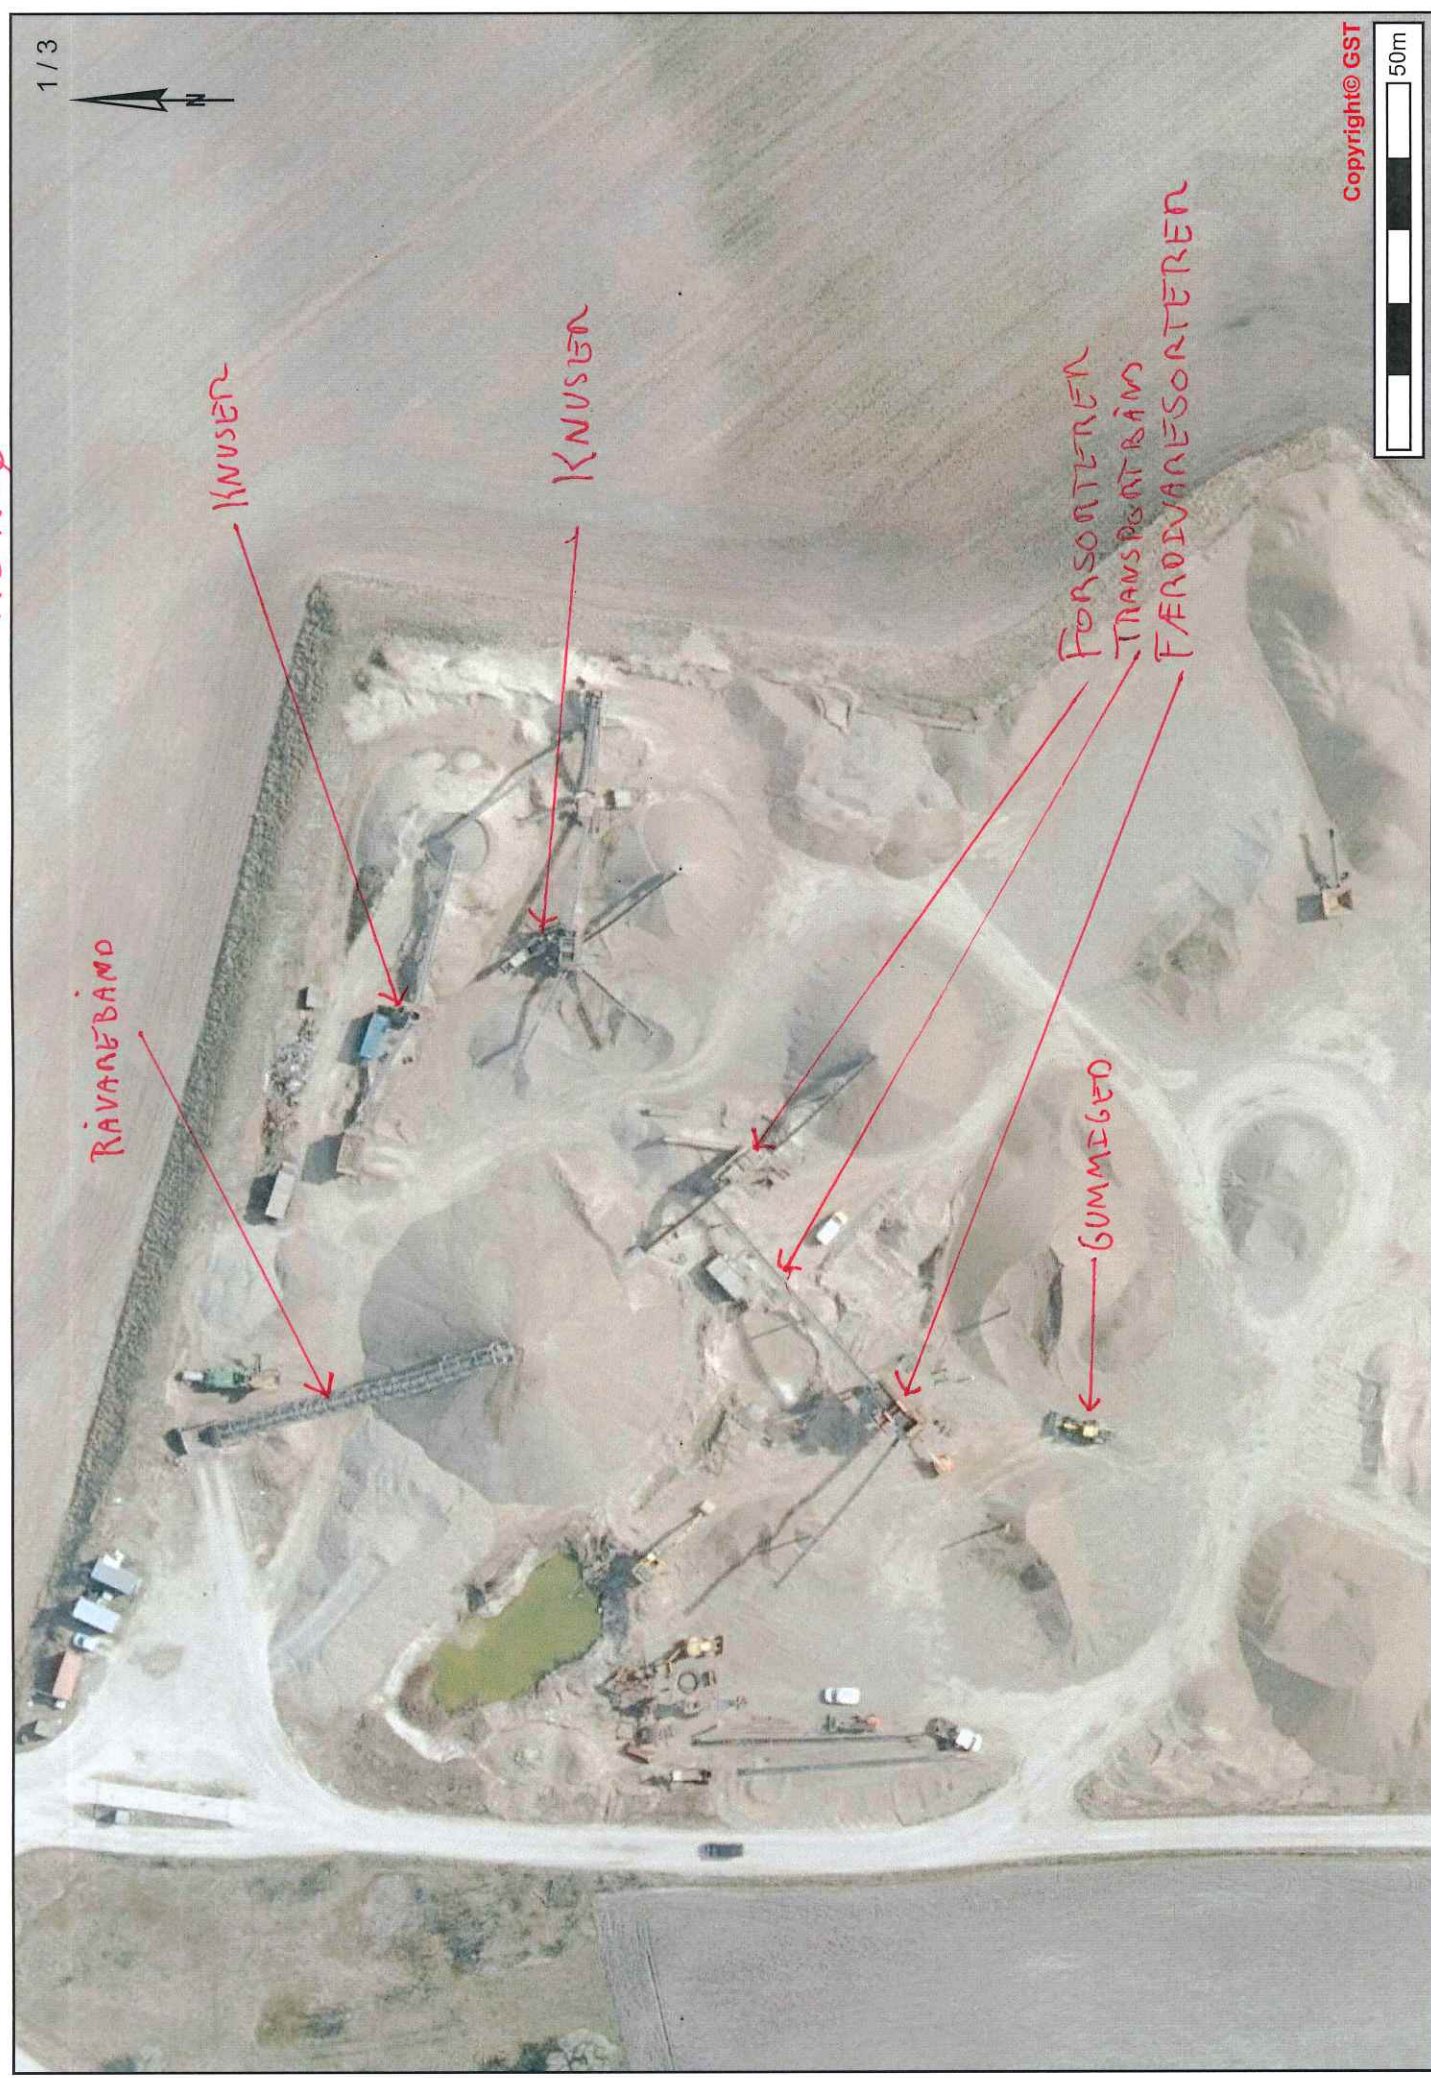



Adgangsvej

Anlæg havgrus

LAVBUNKET
SØ

NØ-SV
Tværsnit

Tekst 23

NV-SV
Tværsnit

GEOLOGISK
PROFIL.
MED REPOS
FORAN MED
ADGANG SÅLEDES
AF GEOLOGISK
PROFIL KAN
IAGTTAGES.

Jacob Frydkjær Winde

Fra: mail@saarupgrus.dk
Sendt: 10. juni 2026 12:07
Til: Jacob Frydkjær Winde
Emne: RE: Spørgsmål til vådsortering og graveplan - Rimmehus
Vedhæftede filer: Korsø. Graveplan.pdf

Kategorier: Journaliseret i SBSYS

Hej Jacob.

ad 1)

Det er korrekt. Det er kun ved sømaterialerne der vådsorteres.

ad2)

Graveplan er vedhæftet.

Graveplanen er en overordnet plan og pilene viser hvilken retning der vil blive gravet i.

Årsagen er at vi kun indvinder til større byggeprojekter. Der kan gå år imellem disse og det giver således ikke mening at lave en detailgraveplan med årlig indvinding.

Håber det er fyldestgørende. Ellers hører vi gerne 😊

mvh.

Terkel

From: Jacob Frydkjær Winde <j.winde@rn.dk>
Sent: Wednesday, June 10, 2026 9:41 AM
To: mail@saarupgrus.dk
Subject: Spørgsmål til vådsortering og graveplan - Rimmehus

Hej Terkel

Der er enkelte oplysninger i jeres ansøgning ved Rimmehusvej (Korsø), som jeg stadig mangler at få bekræftet fra jer.

1. I jeres ansøgning fremgår det, at I indvinder vand fra gravesøen til vådsortering. Der sker vel ikke vandindvinding til sortering af de indvundne råstoffer i graven? Er det ikke kun ved håndtering af sømaterialerne?
2. Der mangler også en faktisk graveplan. Men som jeg forstår, så graver den sydlige halvdel af det ansøgte areal. Jeg vil gerne bede om kortmateriale fra jer, hvor graveretning fremgår – og du må gerne knytte en lille tekst til.

Venlig hilsen



Jacob Frydkjær Winde | Råstofsagsbehandler
Mobil: 20 59 22 55 | j.winde@rn.dk

Region Nordjylland
Miljø, Mobilitet og Uddannelse | Råstoffer og Bæredygtighed
Niels Bohrs Vej 30 | 9220 Aalborg Øst

[Her kan du læse om dine rettigheder, når regionen behandler oplysninger om dig](#)

GRAVEPLAN KORTBILAG

Arealinformation

Danmarks Miljøportal

Måleforhold: 1:3206

Dato: 12.11.2025

Jordstykker (Matrikel)

Matrikelstet

N

CONTAINER-VELFÆRD

BRÆNDSTOFTANK

Anlæg havgrus

Anlæg

PILE VISER
GRAVE RETNING

100m

© GeoDanmark, © KDS, © GST, © DMP